
04000031201980008



17

ΕΦΗΜΕΡΙΣ ΤΗΣ ΚΥΒΕΡΝΗΣΕΩΣ

ΤΗΣ ΕΛΛΗΝΙΚΗΣ ΔΗΜΟΚΡΑΤΙΑΣ

ΤΕΥΧΟΣ ΤΕΤΑΡΤΟ Αρ. Φύλλου 3

12 Ιανουαρίου 1998

ΠΕΡΙΕΧΟΜΕΝΑ

ΑΝΑΔΑΣΩΣΕΙΣ

ΑΠΟΦΑΣΕΙΣ

ΠΟΛΕΟΔΟΜΙΑ

ΑΠΟΦΑΣΕΙΣ

ΑΝΑΚΟΙΝΩΣΕΙΣ

ΑΝΑΔΑΣΩΣΕΙΣ

ΑΠΟΦΑΣΕΙΣ

Αριθ. 8601 (1)

Κήρυξη αναδασωτέας έκτασης εμβαδού 3.857 τ.μ. στη θέση «Τούρκος» περιοχής Κοινότητας Κεφάλου - Κω Νομού Δωδ/σου.

Ο Δ/ΝΤΗΣ ΤΟΠ. ΑΥΤ/ΣΗΣ ΚΑΙ Δ/ΣΗΣ Ν. ΔΩΔΕΚΑΝΗΣΟΥ

Έχοντας υπόψη:

1. Τις διατάξεις του Ν. 3200/55 περί διοικητικής αποκέντρωσης, όπως τροποποιήθηκε και συμπληρώθηκε μεταγενέστερα με το Ν.Δ. 532/70.

2. Τις διατάξεις του άρθρου 7 του Ν. 2503/97 «Διοίκηση, οργάνωση, στελέχωση της Περιφέρειας κ.λπ.».

3. Την υπ' αριθμ. 4699/29.8.97 απόφαση του Γενικού Γραμματέα Περιφέρειας Νοτίου Αιγαίου «Περί ανάθεσης υπογραφής εγγράφου με εντολή του στο Δ/ντή Τοπ. Αυτ/σης και Διοίκησης».

4. Τις διατάξεις του άρθρου 117 παρ. 3 του Συντάγματος.

5. Τις διατάξεις του Ν. 998/79 «Περί προστασίας των Δασών κ.λπ.» και ειδικότερα:

α) του άρθρου 41 παρ. 1, β) του άρθρου 38 παρ. 1,

6. Τις διαταγές του Υπουργείου Γεωργίας:

α) 160417/1180/8.7.80, β) 182447/3049/24.9.80.

7. Την έκθεση αυτοψίας του Δασ/νου Σεκαρά Θεμιστοκλή με την οποία προτείνεται η κήρυξη της έκτασης που αναφέρεται στο θέμα ως αναδασωτέας.

8. Την υπ' αριθμ. 8197/17.12.1997 εισήγηση της Δ/νσης Δασών Δωδ/σου για κήρυξη της έκτασης αναδασωτέας, αποφασίζουμε:

Κηρύσσουμε αναδασωτέα με σκοπό τη διατήρηση του δασικού χαρακτήρα της έκτασης και την αποκατάσταση της βλάστησης, που καταστράφηκε από παράνομη εκχέρσωση που έγινε τον Ιούλιο του 1997, τη δημοτική και ιδιόκτητη δασική έκταση εμβαδού τριών (3) χιλιάδων και οκτακοσίων πενήντα επτά (857) τετραγωνικών μέτρων, που βρίσκεται στη θέση «Τούρκος» περιοχής κοινότητας Κεφάλου - Κω και προσδιορίζεται από τα στοιχεία (Α, Β, Γ, Δ, Ε, Ι, Κ, Λ, Μ, Ξ, Ο, Α) και έχει όρια:

Ανατολικά: Με δασικές και χορτολιβαδικές εκτάσεις.

Δυτικά: Με δασικές εκτάσεις.

Βόρεια: Με δασικές εκτάσεις.

Νότια: Με χορτολιβαδικές εκτάσεις, όπως φαίνεται στο συνημμένο διάγραμμα που αποτελεί αναπόσπαστο μέρος της απόφασης αυτής.

Η απόφαση αυτή να δημοσιευθεί στην Εφημερίδα της Κυβερνήσεως.

Ρόδος, 22 Δεκεμβρίου 1997

Με εντολή Γ.Γ. Περιφέρειας

Ο Δ/ΝΤΗΣ ΤΟΠ. ΑΥΤ/ΣΗΣ & ΔΙΟΙΚΗΣΗΣ

ΡΙΖΟΣ ΡΙΖΟΠΟΥΛΟΣ

ΚΕΦΑΛΟΣ


Κτημ. Μερίς 526Γ

ΚΛΙΜΑΞ 1:2000

Ε = 4080 μ²



Ανήκει στ. μν. 8601/22-12-97
της Δ/νσεως Δασών Δωδ/νήσου

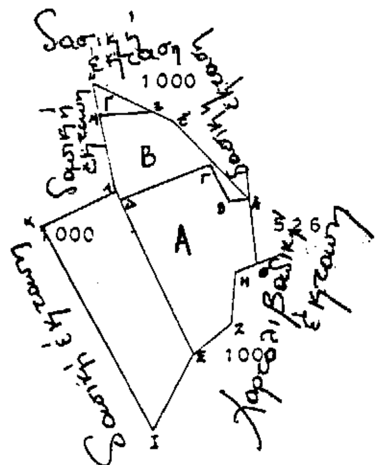

ΥΠΟΜΝΗΜΑ

1. Τμήμα Α με τα στοιχεία
Α,Β,Γ,Δ,Ε,Ζ,Η,Θ,Α είναι χορτολιβαδικό εμβ. 2785τ.μ.

2. Τμήμα Β με τα στοιχεία
Α,Β,Γ,Δ,Ε,Ι,Κ,Λ,Μ, Ξ,Ο,Α,
είναι εκχερσωμένο δασικό εμβ. 3857τ.μ. (ΚΜ1000 2692τ.μ. + ΚΜ526Γ 1165τ.μ.)

3. Τμήμα Γ με τα στοιχεία
Μ,Ν,Ξ,Μ είναι δασικό εμβ. 138τ.μ.

Κως 1-9-97



ΕΘΕΩΡΗΘΗΚΕ 22-12-1997
Ο Διευθυντής Δασών

Ακριβές φωτοτυπικό αντίγραφο
από το αρχείο του Κτηματολογίου
Κως 16-6-97
Η Διευθύντρια

Αριθ. 8602 (2)

Κήρυξη αναδασωτέας έκτασης εμβαδού 7.925 τ.μ. στη θέση «Λιγνή» περιφέρειας Κοινότητας Απολλώνων Νομού Δωδ/σου.

Ο Δ/ΝΤΗΣ ΤΟΠ. ΑΥΤ/ΣΗΣ ΚΑΙ ΔΙΟΙΚΗΣΗΣ
ΝΟΜΟΥ ΔΩΔΕΚΑΝΗΣΟΥ

Έχοντας υπόψη:

1. Τις διατάξεις του Ν. 3200/55 περί διοικητικής αποκέντρωσης, όπως τροποποιήθηκε και συμπληρώθηκε μεταγενέστερα με το Ν.Δ. 532/70.

2. Τις διατάξεις του άρθρου 7 του Ν. 2503/97 «Διοίκηση, οργάνωση, στελέχωση της Περιφέρειας κ.λπ.».

3. Την υπ' αριθμ. 4699/29.8.97 απόφαση του Γενικού Γραμματέα Περιφέρειας Νοτίου Αιγαίου «Περί ανάθεσης υπογραφής εγγράφου με εντολή του στο Δ/ντή Τοπ. Αυτ/σης και Διοίκησης».

4. Τις διατάξεις του άρθρου 117 παρ. 3 του Συντάγματος.

5. Τις διατάξεις του Ν. 998/79 «Περί προστασίας των Δασών κ.λπ.» και ειδικότερα:

α) του άρθρου 41 παρ. 1, β) του άρθρου 38 παρ. 1,

6. Τις διαταγές του Υπουργείου Γεωργίας:

α) 160417/1180/8.7.80, β) 182447/3049/24.9.80.

7. Την έκθεση αυτοψίας του Δασ/νου Βασιλείου Τσιγάρα με την οποία προτείνεται η κήρυξη της έκτασης που αναφέρεται στο θέμα ως αναδασωτέας.

8. Την υπ' αριθμ. 8278/16.12.1997 εισήγηση της Δ/νσης Δασών Δωδ/σου για κήρυξη της έκτασης αναδασωτέας, αποφασίζουμε:

Κηρύσσουμε αναδασωτέα με σκοπό τη διατήρηση του δασικού χαρακτήρα της έκτασης και την αποκατάσταση της βλάστησης, που καταστράφηκε από παράνομη εκχέρσωση το δημόσιο δάσος εμβαδού επτά (7) χιλιάδων και εννιακοσίων είκοσι πέντε (925) τετραγωνικών μέτρων, που βρίσκεται στη θέση «Λιγνή» περιφέρειας Κοινότητας Απολλώνων και προσδιορίζεται από τα στοιχεία (1, 2, 3, 4, 19, 18, 17, 16, 15, 14, 13, 12, 11, 1) και έχει όρια:

Ανατολικά: Με αναδασωτέα έκταση.

Δυτικά: Με δάσος τραχείας πεύκης.

Βόρεια: Με δάσος τραχείας πεύκης και αναδασωτέα έκταση.

Νότια: Με δάσος τραχείας πεύκης και αναδασωτέα έκταση, όπως φαίνεται στο συνημμένο διάγραμμα που αποτελεί αναπόσπαστο μέρος της απόφασης αυτής.


Η απόφαση αυτή να δημοσιευθεί στην Εφημερίδα της Κυβερνήσεως.

Ρόδος, 22 Δεκεμβρίου 1997

Με εντολή Γ.Γ. Περιφέρειας

Ο Δ/ΝΤΗΣ ΤΟΠ. ΑΥΤ/ΣΗΣ & ΔΙΟΙΚΗΣΗΣ

ΡΙΖΟΣ ΡΙΖΟΠΟΥΛΟΣ

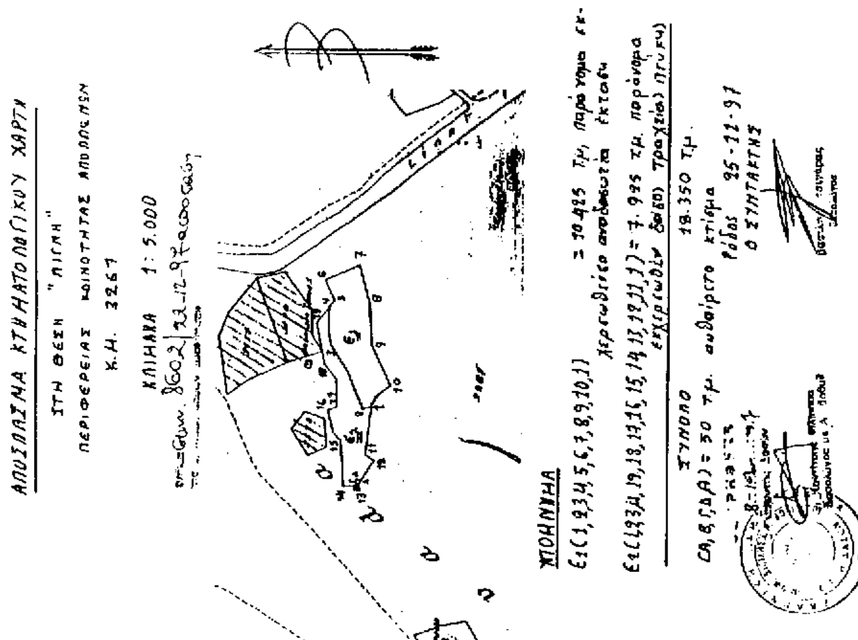

ΠΟΛΕΟΔΟΜΙΑ

ΑΠΟΦΑΣΕΙΣ

Αριθ. ΔΜΕΟ/ε/470 (3)

Αποχαρακτηρισμός Οδικών Τμημάτων της Παλαιάς Εθνικής Οδού Ιωαννίνων - Ηγουμενίτσας που διέρχονται από τον Δήμο Παραποτάμου Νομού Θεσπρωτίας. α) Τμήμα ΑΔΓ με χ.θ. αρχής Α = 84+000 με χ.θ. τέλους Γ ≡ 85+250, β) Τμήμα ΔΒ από το σημείο Β με χ.θ. 84+270 μέχρι τη συνάντηση με το τμήμα ΑΔΓ στο σημείο Δ. γ) Τμήμα ΑΒ με χ.θ. αρχής Α = 78 + 850 με χ.θ. τέλους Β ≡ 79+260. Η χιλιομέτρηση έγινε επί της νέας εθνικής οδού Ιωαννίνων - Ηγουμενίτσας με αφετηρία τα Ιωάννινα.

Ο ΥΠΟΥΡΓΟΣ ΠΕΡΙΒΑΛΛΟΝΤΟΣ, ΧΩΡΟΤΑΞΙΑΣ ΚΑΙ ΔΗΜ. ΕΡΓΩΝ

Έχοντας υπόψη:

1) Το Νόμο 1558/85 «Κυβέρνηση και Κυβερνητικά Όργανα».

2) Το Π.Δ. 69/88 «Περί Οργανισμού της Γενικής Γραμματείας Δημοσίων Έργων του ΥΠΕΧΩΔΕ» όπως αυτό τροποποιήθηκε με το Π.Δ. 340/90 «Περί συστάσεως Γενικών Διευθύνσεων», το Π.Δ. 293/91 «Περί συστάσεως Οργανικής Μονάδας στη Γ.Γ.Δ.Ε.» και το Π.Δ. 167/92 «Περί τροποποίησης του Οργανισμού της Γ.Γ.Δ.Ε.».

3) Το Νόμο 3155/55 «Περί κατασκευής και συντηρήσεως Οδών» και τα εκτελεστικά του Διατάγματα.

4) Το άρθρο 23 (παράγραφοι 9-13) του Π.Δ. της 25/28 Νοεμβρίου 1929 «Περί των αχρηστευομένων τμημάτων εθνικών ή επαρχιακών οδών ένεκα τροποποιήσεως της παλαιάς χάραξης».

5) Την Απόφαση Γ.25871/9.7.1963 του Υπουργού (τότε) Δημοσίων Έργων «Περί αριθμήσεως Εθνικών Οδών».

Αφού Είδαμε:

1) Τα έγγραφα με υπ' αριθμό πρωτοκόλλου 3305/18.10.96 και 2318/24.7.97 της Διεύθυνσης Συγκοινωνιακών Έργων Περιφέρειας Ηπείρου (τέως 7η ΠΥΔΕ) με τα οποία αυτή συμφωνεί με τον αποχαρακτηρισμό των εν θέματι οδικών τμημάτων και την ένταξή των στο Οδικό Δίκτυο του Δήμου Παραποτάμου.

2) Τα έγγραφα με υπ' αριθμό πρωτοκόλλου 11361/16.10.96 και 1958/17.7.97 της 3ης ΔΕΚΕ Περιφέρειας Ηπείρου (τέως 7η ΠΥΔΕ) με τα οποία συναινεί και αυτή στον αποχαρακτηρισμό των παραπάνω Οδικών Τμημάτων και στην ένταξή των στο Οδικό Δίκτυο του Δήμου Παραποτάμου καθόσον:

α) έχουν αντικατασταθεί με νέα χάραξη της Εθνικής Οδού Ιωαννίνων - Ηγουμενίτσας, έχουν εγκαταλειφθεί από 20ετίας και πλέον και εξυπηρετούν μόνον παρόδιες ιδιοκτησίες και τις τοπικές ανάγκες κυκλοφορίας.

β) δεν πρόκειται να χρησιμοποιηθούν για απόθεση υλικών ή άλλη βοηθητική χρήση από την 3η ΔΕΚΕ.

3) Την Απόφαση υπ' αριθμό 60/1997 του Δημοτικού Συμβουλίου του Δήμου Παραποτάμου με την οποία εγκρίνει τον αποχαρακτηρισμό των παραπάνω τμημάτων και την ένταξή των στο Δημοτικό Οδικό Δίκτυο ενώ αναλαμβάνει παράλληλα και την ευθύνη συντήρησής αυτών.

4) Τα έγγραφα με υπ' αριθμό πρωτοκόλλου 3140/1136/24.6.96, 2186/1095/7.4.97, 3229/1200/21.5.96 και 2185/1096/7.4.97 της Διεύθυνσης Τεχνικών Υπηρεσιών, Τμήμα Π.Σ. και Κ. της Νομαρχίας Θεσπρωτίας με τα οποία αυτή συμφωνεί ομοίως στον εν λόγω αποχαρακτηρισμό για την εξυπηρέτηση των αναγκών του Δήμου Παραποτάμου.

5) Τα έγγραφα με υπ' αριθμό πρωτοκόλλου 1371/31.5.96, 1107/8.4.97 και 1502/31.5.96 της Διεύθυνσης Δασών της Νομαρχίας Θεσπρωτίας με τα οποία συγκατατίθεται ομοίως.

6) Τα έγγραφα με υπ' αριθμό πρωτοκόλλου 4800/1996, 3453/4.4.97 και -/1.8.96 της Διεύθυνσης ΤΥΔΚ της Νομαρχίας Θεσπρωτίας με τα οποία εκφράζει τη σύμφωνη γνώμη της στο θέμα.

7) Τα έγγραφα με υπ' αριθμό πρωτοκόλλου 314/16.5.96, 777/14.11.96, 271/4.4.97 και 270/4.4.97 της Κτηματικής Υπηρεσίας της Νομαρχίας Θεσπρωτίας δια των οποίων δίδεται επίσης θετική απάντηση.

8) Την Πράξη 1, Συνεδρία 40/18.11.97 του Συμβουλίου Δημοσίων Έργων (Τμήμα Κατασκευών) με την οποία γνωμοδοτεί ομόφωνα να γίνει ο αποχαρακτηρισμός.

Και επειδή:

1) Τα προαναφερθέντα τμήματα της Παλαιάς Εθνικής Οδού Ιωαννίνων - Ηγουμενίτσας που διέρχονται από τον Δήμο Παραποτάμου Νομού Θεσπρωτίας έχουν αντικατασταθεί με νέα τμήματα της Εθνικής Οδού.

2) Οι αρμόδιες Υπηρεσίες: ΔΣΕ Περιφέρειας Ηπείρου (τέως 7η ΠΥΔΕ), 3η ΔΕΚΕ Περιφέρειας Ηπείρου (τέως 7η ΠΥΔΕ), Δήμος Παραποτάμου Θεσπρωτίας, Διεύθυνση Τεχνικών Υπηρεσιών - Τμήμα Π.Σ. και Κ. Νομαρχίας Θεσπρωτίας, Διεύθυνση Δασών Νομαρχίας Θεσπρωτίας, Διεύθυνση ΤΥΔΚ Νομαρχίας Θεσπρωτίας και Κτηματική Υπηρεσία Νομαρχίας Θεσπρωτίας συνηγορούν υπέρ του αποχαρακτηρισμού των ως άνω αναφερομένων Οδικών Τμημάτων και της ένταξής των στο Δημοτικό Οδικό Δίκτυο της περιοχής.

3) Ο αποχακτηρισμός αυτός προβλέπεται από τις διατάξεις του Π.Δ. 28/25.11.1929 (άρθρο 23, παράγραφος 9-13), αποφασίζουμε:

Εγκρίνουμε να αποχαρακτηριστούν τα κάτωθι τρία (3) Οδικά Τμήματα της Παλαιάς Εθνικής Οδού Ιωαννίνων - Ηγουμενίτσας που διέρχονται από τον Δήμο Παραποτάμου της Εθνικής Οδού και να ενταχθούν στο Δημοτικό Οδικό Δίκτυο του Δήμου Παραποτάμου Θεσπρωτίας:

α) Τμήμα ΑΔΓ με χ.θ. αρχής Α ≡ 84+000
με χ.θ. τέλους Γ ≡ 85+250

β) Τμήμα ΔΒ από το σημείο Β με χ.θ. 84+270 μέχρι τη συνάντηση με το τμήμα ΑΔΓ στο σημείο Δ,

γ) Τμήμα ΑΒ με χ.θ. αρχής Α ≡ 78 + 850
με χ.θ. τέλους Β ≡ 79+ 260.

Η χιλιομέτρηση έγινε επί της Νέας Εθνικής Οδού Ιωαννίνων - Ηγουμενίτσας με αφετηρία τα Ιωάννινα.

Η Απόφαση αυτή, από την οποία δεν προκαλείται δαπάνη σε βάρος του Δημοσίου, να δημοσιευθεί στην Εφημερίδα της Κυβερνήσεως.

Αθήνα, 23 Δεκεμβρίου 1997

Ο ΥΠΟΥΡΓΟΣ

Κ. ΛΑΛΙΩΤΗΣ

Αριθ. ΟΙΚ. 5432/297 (4)

Τροποποίηση των όρων δόμησης της Π.Ε. «Ζωφριά ΙΙ» του Δήμου Άνω Λιοσίων.

Ο ΝΟΜΑΡΧΗΣ ΔΥΤ. ΑΤΤΙΚΗΣ

Έχοντας υπόψη:

1. Τις διατάξεις του Ν.Δ. της 17ης Ιουλίου 1923 όπως

μεταγενέστερα τροποποιήθηκαν και συμπληρώθηκαν και ειδικότερα το άρθρο 3 και 70.

2. Τις διατάξεις του Α.Ν. 314/1968 (ΦΕΚ 47/Α) όπως τροποποιήθηκαν και συμπληρώθηκαν με το υπ' αρ. 1018/71 Ν.Δ. (ΦΕΚ 220 Α) και με την παρ. 3 του άρθρου 34 του Ν. 1577/85 (ΦΕΚ 210/Α).

3. Τις διατάξεις του υπ' αρ. 183/86 Π.Δ. (ΦΕΚ 70/Α).

4. Τις διατάξεις του άρθρου 29Α του 1558/85 όπως συμπληρώθηκαν με το άρθρο 27 του Ν. 2081/92.

5. Τις διατάξεις του Ν. 2218/94 (ίδρυση Νομαρχιακής Αυτοδιοίκησης) και τις τροποποιήσεις αυτού με το Ν. 2240/95.

6. Τη 17/95 απόφαση του Νομαρχιακού Συμβουλίου της Νομαρχιακής Αυτοδιοίκησης Δυτικής Αττικής (Οργανισμός εσωτερικής οργάνωσης και λειτουργίας των υπηρεσιών της) που δημοσιεύτηκε στο ΦΕΚ 441/Α/95.

7. Την με αρ. 357/95 γνωμοδότηση του Δημοτικού Συμβουλίου.

8. Την με αρ. 51ο πρακτ. γνωμοδότηση του Συμβουλίου ΧΟΠ Νομού Δυτικής Αττικής, αποφασίζουμε:

Άρθρο 1ο

Την τροποποίηση των όρων δόμησης της Π.Ε. «Ζωφριά ΙΙ» του Δήμου Άνω Λιοσίων και συγκεκριμένα του άρθρου 7 του από 7.7.95 Π.Δ. ΦΕΚ 484/Δ/95 με την αλλαγή αρτιότητας του εμβαδού των Ο.Τ. όπως αναλυτικά φαίνεται στο διάγραμμα σε κλίμακα 1:4000 που έχει θεωρηθεί από το Δ/ντή της Δ/νσης Πολ/μίας Δυτ. Αττικής και που το συνοπτικό της αντίγραφο θα δημοσιευθεί με αυτή την απόφαση στην Εφημερίδα της Κυβερνήσεως.

Άρθρο 2

Αρτιότητα	Τομέας Α΄	εμβαδό: 200 τ.μ.
	Τομέας Β΄	εμβαδό: 120 τ.μ.
	Τομέας Γ΄	εμβαδό: 100 τ.μ.
	Τομέας Δ΄	εμβαδό: 250 τ.μ.

Άρθρο 3ο

Κατά τα λοιπά ισχύει ο Γ.Ο.Κ.

Άρθρο 4ο

Από τις διατάξεις αυτής της απόφασης δεν προκαλείται δαπάνη σε βάρος του Κρατικού Προϋπολογισμού και αυτού του Δήμου Άνω Λιοσίων.

Άρθρο 5ο


Η ισχύς αυτής της απόφασης αρχίζει από την ημερομηνία δημοσίευσής της στην Εφημερίδα της Κυβερνήσεως.

Η απόφαση αυτή να δημοσιευθεί στην Εφημερίδα της Κυβερνήσεως.

Ελευσίνα, 3 Απριλίου 1997

Ο Νομάρχης

ΠΕΡΙΚΛΗΣ ΠΑΠΑΠΕΤΡΟΥ

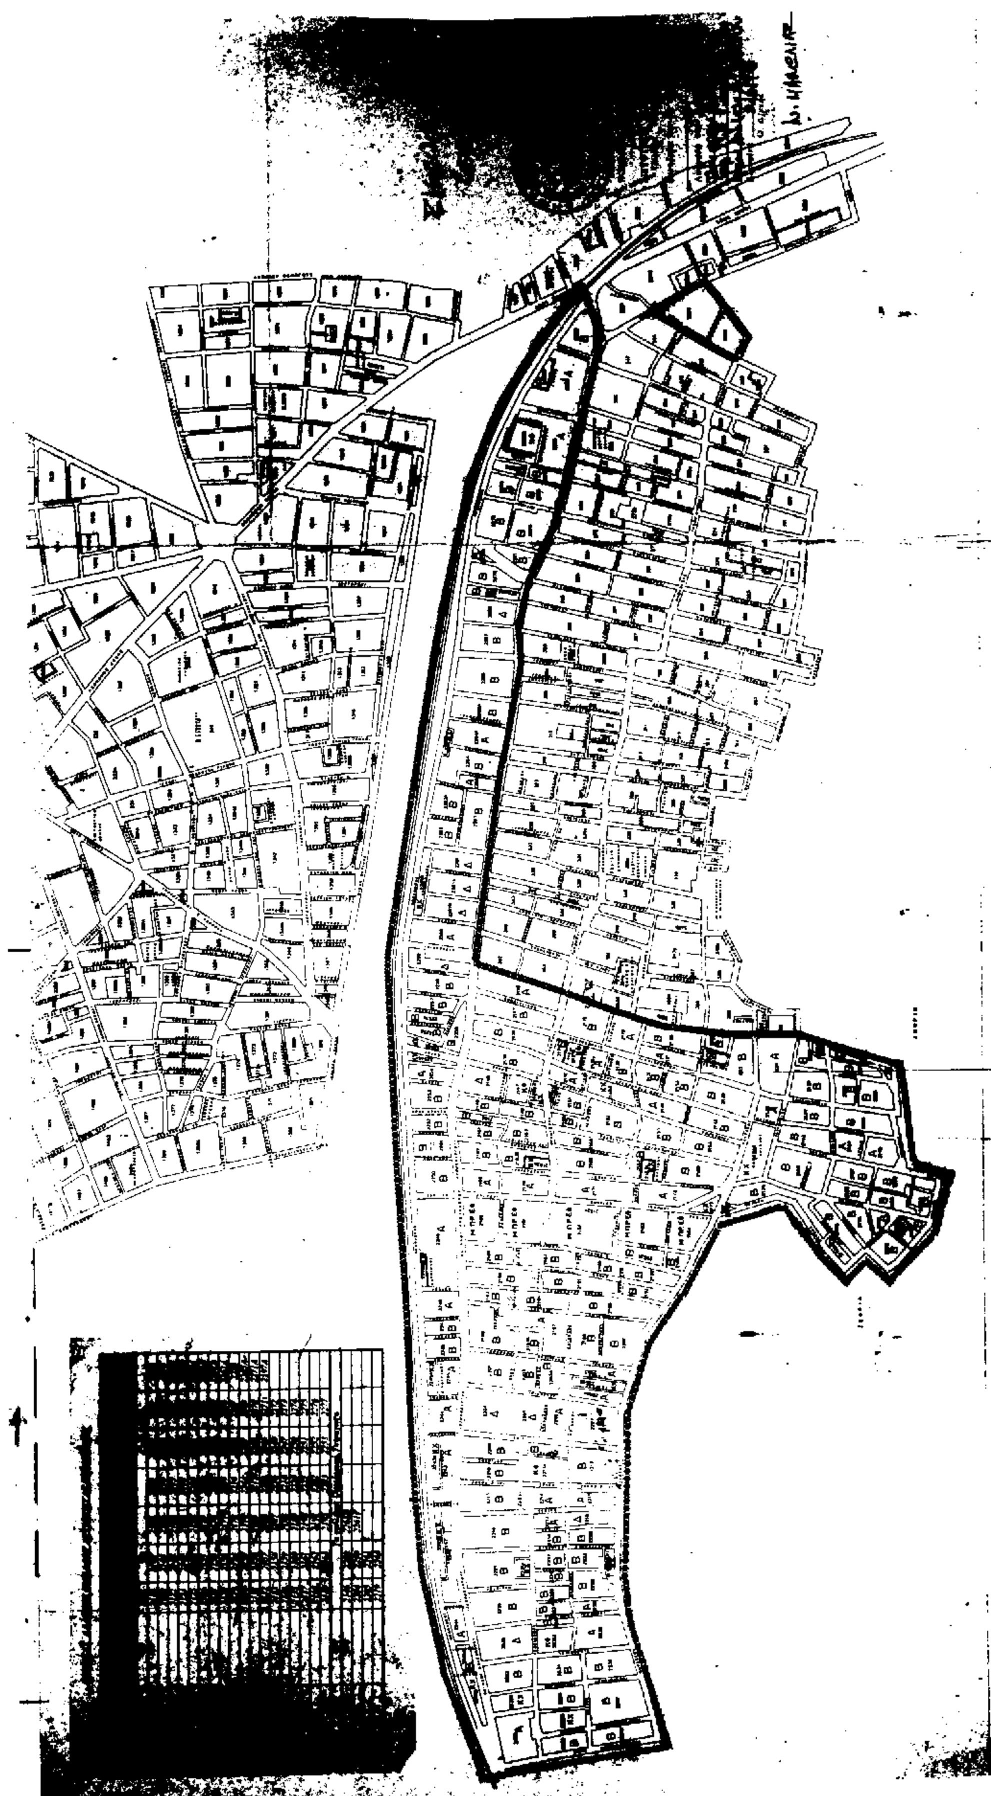

ΑΝΑΚΟΙΝΩΣΕΙΣ

Αριθ. Δ12/0/36761 (5)

Παρακατάθεση αποζημίωσης ακινήτων που έχουν ρυμοτομηθεί με το εγκεκριμένο ρυμοτομικό σχέδιο του Δήμου Ν. Λιοσίων για τη διαπλάτυνση της οδού Νυμφαίου και το τμήμα αυτής από την οδό Θηβών μέχρι την οδό Διός σύμφωνα με τις ενδείξεις της πράξης αναλογισμού 39/93 και διορθ. ΠΑ 31/95 και 36/96.

Ο ΥΠΟΥΡΓΟΣ ΠΕΡΙΒΑΛΛΟΝΤΟΣ, ΧΩΡΟΤΑΞΙΑΣ ΚΑΙ ΔΗΜ. ΕΡΓΩΝ

Έχοντας υπόψη:

1. Τις διατάξεις του Ν.Δ. 17.7.1923 «Περί σχεδίων πόλεων, κωμών κ.λπ.» (ΦΕΚ 228 Α'/23) και του άρθρου 5 του Ν. 653/77 (ΦΕΚ 214 Α').

2. Τις διατάξεις του Ν. Δ/τος 797/71 «Περί αναγκαστικών απαλλοτριώσεων» (ΦΕΚ 1Α/71).

3. Τις διατάξεις του άρθρου 6 του Ν. 5269/31.

4. Την εξουσιοδοτική απόφαση του Υπουργού ΠΕΧΩΔΕ Δ17/01/79/Φ.2.2.1/24.8.89 ΦΕΚ 666 Β'.

5. Τις διατάξεις του Π.Δ. 69/88 (ΦΕΚ 28Α) «Περί Οργανισμού Γ.Γ.Δ.Ε. του ΥΠΕΧΩΔΕ».

6. Τον πίνακα υπολογισμού - παρακατάθεσης της αποζημίωσης με ημερομηνία 30.9.97 που συντάχθηκε με βάση την απόφαση 8014/96 του Εφετείου Αθηνών για ακίνητα που ρυμοτομήθηκαν για τη διαπλάτυνση της οδού Νυμφαίου και το τμήμα αυτής από την οδό Θηβών μέχρι την οδό Διός σύμφωνα με τις ενδείξεις της πράξης αναλογισμού 39/93 και διορθ. ΠΑ 31/95 και 36/96, ειδοποιούμε:

Τα πρόσωπα που έχουν ή αξιώνουν εμπράγματα δικαιώματα στα παραπάνω ακίνητα που έχουν ρυμοτομηθεί, όπως σημειώνονται στα στοιχεία προδικασίας του άρθρου 5 του Ν. 653/77 ότι η αποζημίωση για τα ακίνητα αυτά έχει κατατεθεί στο Ταμείο Παρακαταθηκών και Δανείων, ύστερα από τον συμψηφισμό δικαιωμάτων και υποχρεώσεων που προβλέπει το άρθρο 6 του Ν. 5269/31 με την έκδοση του γραμματίου παρακαταθήκης 4031/22.12.97 για συνολικό ποσό 9.987.500.

Η παρακατάθεση της αποζημίωσης έγινε υπέρ των προσώπων που αναγράφονται παρακάτω και θα καταβληθεί στα πρόσωπα που θα αναγνωριστούν δικαιούχοι.

Η παρούσα να δημοσιευθεί στην Εφημερίδα της Κυβερνήσεως.

Αθήνα, 22 Δεκεμβρίου 1997

Με εντολή Υπουργού
Ο Διευθυντής
ΚΩΝ. ΔΕΣΥΠΡΗΣ

Αριθ. 278 (6)

Ανακοίνωση για παρακατάθεση αποζημιώσεως λόγω ρυμοτομίας στο Δήμο Ιλίου.

Ο ΔΗΜΟΣ ΙΛΙΟΥ

Ο Δήμαρχος Ιλίου ανακοινώνει, ότι με το υπ' αρ. 4052/7.1.98 γραμμάτιο σύστασης παρακαταθήκης, ο Δήμος Ιλίου παρακατάθεσε στο Ταμείο Παρακαταθηκών και Δανείων το ποσόν των δύο εκατομμυρίων πεντακοσίων πενήντα μιας χιλιάδων οκτακοσίων είκοσι δρχ. (2.551.820) υπέρ των εικαζομένων δικαιούχων (Ιωάννου Πιτσίκαλη) για αποζημίωση, λόγω ρυμοτομίας βάσει της υπ' αρ. 15/93 πράξεως αναλογισμού Δυτικής Αττικής και της υπ' αρ. 1153/96 αποφάσεως Μονομελούς Πρωτοδικείου Αθηνών.

Το ανωτέρω έγγραφο βρίσκεται στην Οικονομική Υπηρεσία του Δήμου μας.

Η εν λόγω παρακατάθεση έχει προθεσμία την 10.1.98.

Η ανακοίνωση αυτή να δημοσιευθεί στην Εφημερίδα της Κυβερνήσεως.

Ίλιον, 8 Ιανουαρίου 1998

Ο Δήμαρχος
ΒΑΣ. ΚΟΥΚΟΥΒΙΝΟΣ

---

(7)

Ανακοίνωση παρακατάθεσης αποζημίωσης λόγω προσκύρωσης και τακτοποίησης οικοπέδων στη Νέα Πεντέλη Αττικής στην οδό Ασκληπιού.

Ανακοινώνεται ότι η αποζημίωση, που καθορίστηκε με την υπ' αριθ. 99/1997 απόφαση του Μονομελούς Πρωτοδικείου Αθηνών για τα οικοπεδικά τμήματα που προσκυρώνονται σύμφωνα με την υπ' αριθ. 57/1991 πράξη τακτοποιήσεως, προσκυρώσεως και αναλογισμού αποζημιώσεως της Δ/σεως Πολεοδομίας Ανατολικής Αττικής, κατατέθηκε υπέρ των αναγνωρισθησομένων δικαιούχων στο Ταμείο Παρακαταθηκών και Δανείων Αθηνών ως εξής:

Α' Ποσό ενός εκατομμυρίου πεντακοσίων είκοσι πέντε χιλιάδων δραχμών (1.525.500) με το υπ' αριθ. 4050/7.1.1998 γραμμάτιο σύστασης παρακαταθήκης του Τ.Π. και Δ. Αθηνών, που κατατέθηκε στο Τμήμα Απαλλοτριώσεων του άνω ταμείου, με την με αριθμό πρωτοκόλλου 10.143/7.1.1998 αίτησή μου, για το προσκυρούμενο στην ιδιοκτησία μου οικοπεδικό τμήμα που εμφαίνεται στο τοπογραφικό διάγραμμα που συνοδεύει την 57/1991 πράξη υπό στοιχεία 3, 4, 5, 6, 7, 8, 9, 21, 20, 19, 3 εμβαδού μέτρων τετραγωνικών τριάκοντα τριών και ενενήκοντα εκατοστών (33,90), από εμέ τον υπέρ ου η προσκύρωση υπόχρεο Δημήτριο Λιότσο του Θεοφάνους.

Β' Ποσό ενός εκατομμυρίου πεντήκοντα επτά χιλιάδων οκτακοσίων δραχμών (1.057.800) από εμέ τον υπέρ ου η προσκύρωση - υπόχρεο Δημήτριο Λιότσο του Θεοφάνους, με το υπ' αριθ. 4051/7.1.1998 γραμμάτιο σύστασης παρακαταθήκης του Τ.Π. και Δ. Αθηνών, το οποίο κατατέθηκε στο Τμήμα Απαλλοτριώσεων του άνω ταμείου με την με αριθμό πρωτοκόλλου 10.143/7.1.1998 αίτησή μου, για το προσκυρούμενο στην ιδιοκτησία μου τμήμα εμβαδού μέτρων τετραγωνικών δεκαεννέα και εξήκοντα εκατοστών (19,60) με το επ' αυτού τοιχείου μετά καγκέλων, που εμφαίνεται στο τοπογραφικό διάγραμμα που συνοδεύει την με αριθμό 57/1991 πράξη τακτοποιήσεως της Δ/σεως Πολεοδομίας Ανατολικής Αττικής, υπό στοιχεία 20, 21, 9, 10, 20.

Η παρούσα ανακοίνωση-πρόσκληση να δημοσιευθεί στο οικείο τεύχος στην Εφημερίδα της Κυβερνήσεως για να λάβουν γνώση αυτοί που έχουν δικαίωμα κυριότητος ή άλλα εμπράγματα δικαιώματα στα ως άνω προσκυρούμενα ακίνητα.

Η ανακοίνωση αυτή να δημοσιευθεί στην Εφημερίδα της Κυβερνήσεως.

(Αριθ. διπλοτύπου εισπράξεως της Δ.Ο.Υ. ενσήμων και Δικαστικών Εισπράξεων Αθηνών 867684/18.1.98).

Αθήνα, 9 Ιανουαρίου 1998

Ο Πληρεξούσιος Δικηγόρος
ΔΗΜΗΤΡΙΟΣ ΛΙΟΤΣΟΣ

ΕΘΝΙΚΟ ΤΥΠΟΓΡΑΦΕΙΟ

ΕΦΗΜΕΡΙΔΑ ΤΗΣ ΚΥΒΕΡΝΗΣΕΩΣ

ΚΑΠΟΔΙΣΤΡΙΟΥ 34 * ΑΘΗΝΑ 104 32 * TELEX 223211 YPET GR * FAX 52 34 312

ΠΛΗΡΟΦΟΡΙΕΣ ΕΞΥΠΗΡΕΤΗΣΗΣ ΠΟΛΙΤΩΝ

ΚΕΝΤΡΙΚΗ ΥΠΗΡΕΣΙΑ Σολωμού 51		ΠΕΡΙΦΕΡΕΙΑΚΑ ΓΡΑΦΕΙΑ ΠΩΛΗΣΗΣ Φ.Ε.Κ.	
Πληροφορίες δημοσιευμάτων Α.Ε. - Ε.Π.Ε.	5225 761 5230 841	ΘΕΣΣΑΛΟΝΙΚΗ Βασ. Όλγας 188, 1ος όρ. - Τ.Κ. 546 55	(031) 423 956
Πληροφορίες δημοσιευμάτων λοιπών Φ.Ε.Κ.	5225 713 5249 547	ΠΕΙΡΑΙΑΣ Νικήτα 6-8 Τ.Κ. 185 31	4136 402 4171 307
Πώληση Φ.Ε.Κ.	5239 762	ΠΑΤΡΑ	(061) 271 249
Φωτοαντίγραφα παλαιών Φ.Ε.Κ.	5248 141	Κορίνθου 327 Τ.Κ. 262 23	224 581
Βιβλιοθήκη παλαιών Φ.Ε.Κ.	5248 188	ΙΩΑΝΝΙΝΑ	
Οδηγίες για δημοσιεύματα Α.Ε. - Ε.Π.Ε.	5248 785	Διοικητήριο Τ.Κ. 454 44	(0651) 21 901
Εγγραφή Συνδρομητών Φ.Ε.Κ. και αποστολή Φ.Ε.Κ.	5248 320	ΚΟΜΟΤΗΝΗ Δημοκρατίας 1 Τ.Κ. 691 00	(0531) 22 637 26 522

ΤΙΜΗ ΦΥΛΛΩΝ ΕΦΗΜΕΡΙΔΟΣ ΤΗΣ ΚΥΒΕΡΝΗΣΕΩΣ
- Μέχρι 8 σελίδες 200 δρχ.
- Από 8 σελίδες και άνω προσαύξηση 100 δρχ. ανά 8σέλιδο ή μέρος αυτού

ΕΤΗΣΙΕΣ ΣΥΝΔΡΟΜΕΣ Φ.Ε.Κ.

Τεύχος	Κ.Α.Ε. Προϋπολογισμού 2531	Κ.Α.Ε. εσόδου υπέρ ΤΑΠΕΤ 3512
Α' (Νόμοι, Π.Δ., Συμβάσεις κ.λπ.)	60.000 δρχ.	3.000 δρχ.
Β' (Υπουργικές αποφάσεις κ.λπ.)	70.000 »	3.500 »
Γ' (Διορισμοί, απολύσεις κ.λπ. Δημ. Υπαλλήλων)	15.000 »	750 »
Δ' (Απαλλοτριώσεις, πολεοδομία κ.λπ.)	70.000 »	3.500 »
Αναπτυξιακών Πράξεων (Τ.Α.Π.Σ.)	30.000 »	1.500 »
Ν.Π.Δ.Δ. (Διορισμοί κ.λπ. προσωπικού Ν.Π.Δ.Δ.)	15.000 »	750 »
Παράρτημα (Πίνακες επιτυχόντων διαγωνισμών κ.τλ.)	5.000 »	250 »
Δελτίο Βιομηχανικής Ιδιοκτησίας (Δ.Ε.Β.Ι.)	10.000 »	500 »
Ανωτάτου Ειδικού Δικαστηρίου (Α.Ε.Δ.)	3.000 »	150 »
Προκηρύξεων Α.Σ.Ε.Π.	10.000 »	500 »
Ανωνύμων Εταιρειών & Ε.Π.Ε.	250.000 »	12.500 »
ΓΙΑ ΟΛΑ ΤΑ ΤΕΥΧΗ ΕΚΤΟΣ Α.Ε. & Ε.Π.Ε.	250.000 »	12.500 »

* Οι συνδρομές του εσωτερικού προπληρώνονται στα Δημόσια Ταμεία που δίδουν αποδεικτικό είσπραξης (διπλότυπο) το οποίο με τη φροντίδα του ενδιαφερομένου πρέπει να στέλνεται στην Υπηρεσία του Εθνικού Τυπογραφείου.
* Οι συνδρομές του εξωτερικού επιβαρύνονται πέραν των ανωτέρω αναφερομένων ποσών με τα ταχυδρομικά τέλη και μπορεί να στέλνονται με επιταγή και σε ανάλογο συνάλλαγμα στο Διευθυντή Διαχείρισης του Εθνικού Τυπογραφείου.
* Η πληρωμή του ποσοστού του ΤΑΠΕΤ που αντιστοιχεί σε συνδρομές, εισπράττεται στην Αθήνα από το Ταμείο του ΤΑΠΕΤ (Σολωμού 51 - Αθήνα) και στις άλλες πόλεις από τα Δημόσια Ταμεία.
* Οι συνδρομητές του εξωτερικού μπορούν να στέλνουν το ποσό του ΤΑΠΕΤ μαζί με το ποσό της συνδρομής.
* Οι Νομαρχιακές Αυτοδιοικήσεις, οι Δήμοι, οι Κοινότητες ως και οι επιχειρήσεις αυτών πληρώνουν το μισό χρηματικό ποσό της συνδρομής και ολόκληρο το ποσό υπέρ του ΤΑΠΕΤ.
* Η συνδρομή ισχύει για ένα χρόνο, που αρχίζει την 1η Ιανουαρίου και λήγει την 31η Δεκεμβρίου του ίδιου χρόνου. Δεν εγγράφονται συνδρομητές για μικρότερο χρονικό διάστημα.
* Η εγγραφή ή ανανέωση της συνδρομής πραγματοποιείται το αργότερο μέχρι τον Μάρτιο κάθε έτους.
* Αντίγραφα διπλοτύπων, ταχυδρομικές επιταγές και χρηματικά γραμμάτια δεν γίνονται δεκτά.

Οι υπηρεσίες του κοινού λειτουργούν καθημερινά από 08.00 έως 13.00

ΑΠΟ ΤΟ ΕΘΝΙΚΟ ΤΥΠΟΓΡΑΦΕΙΟ